
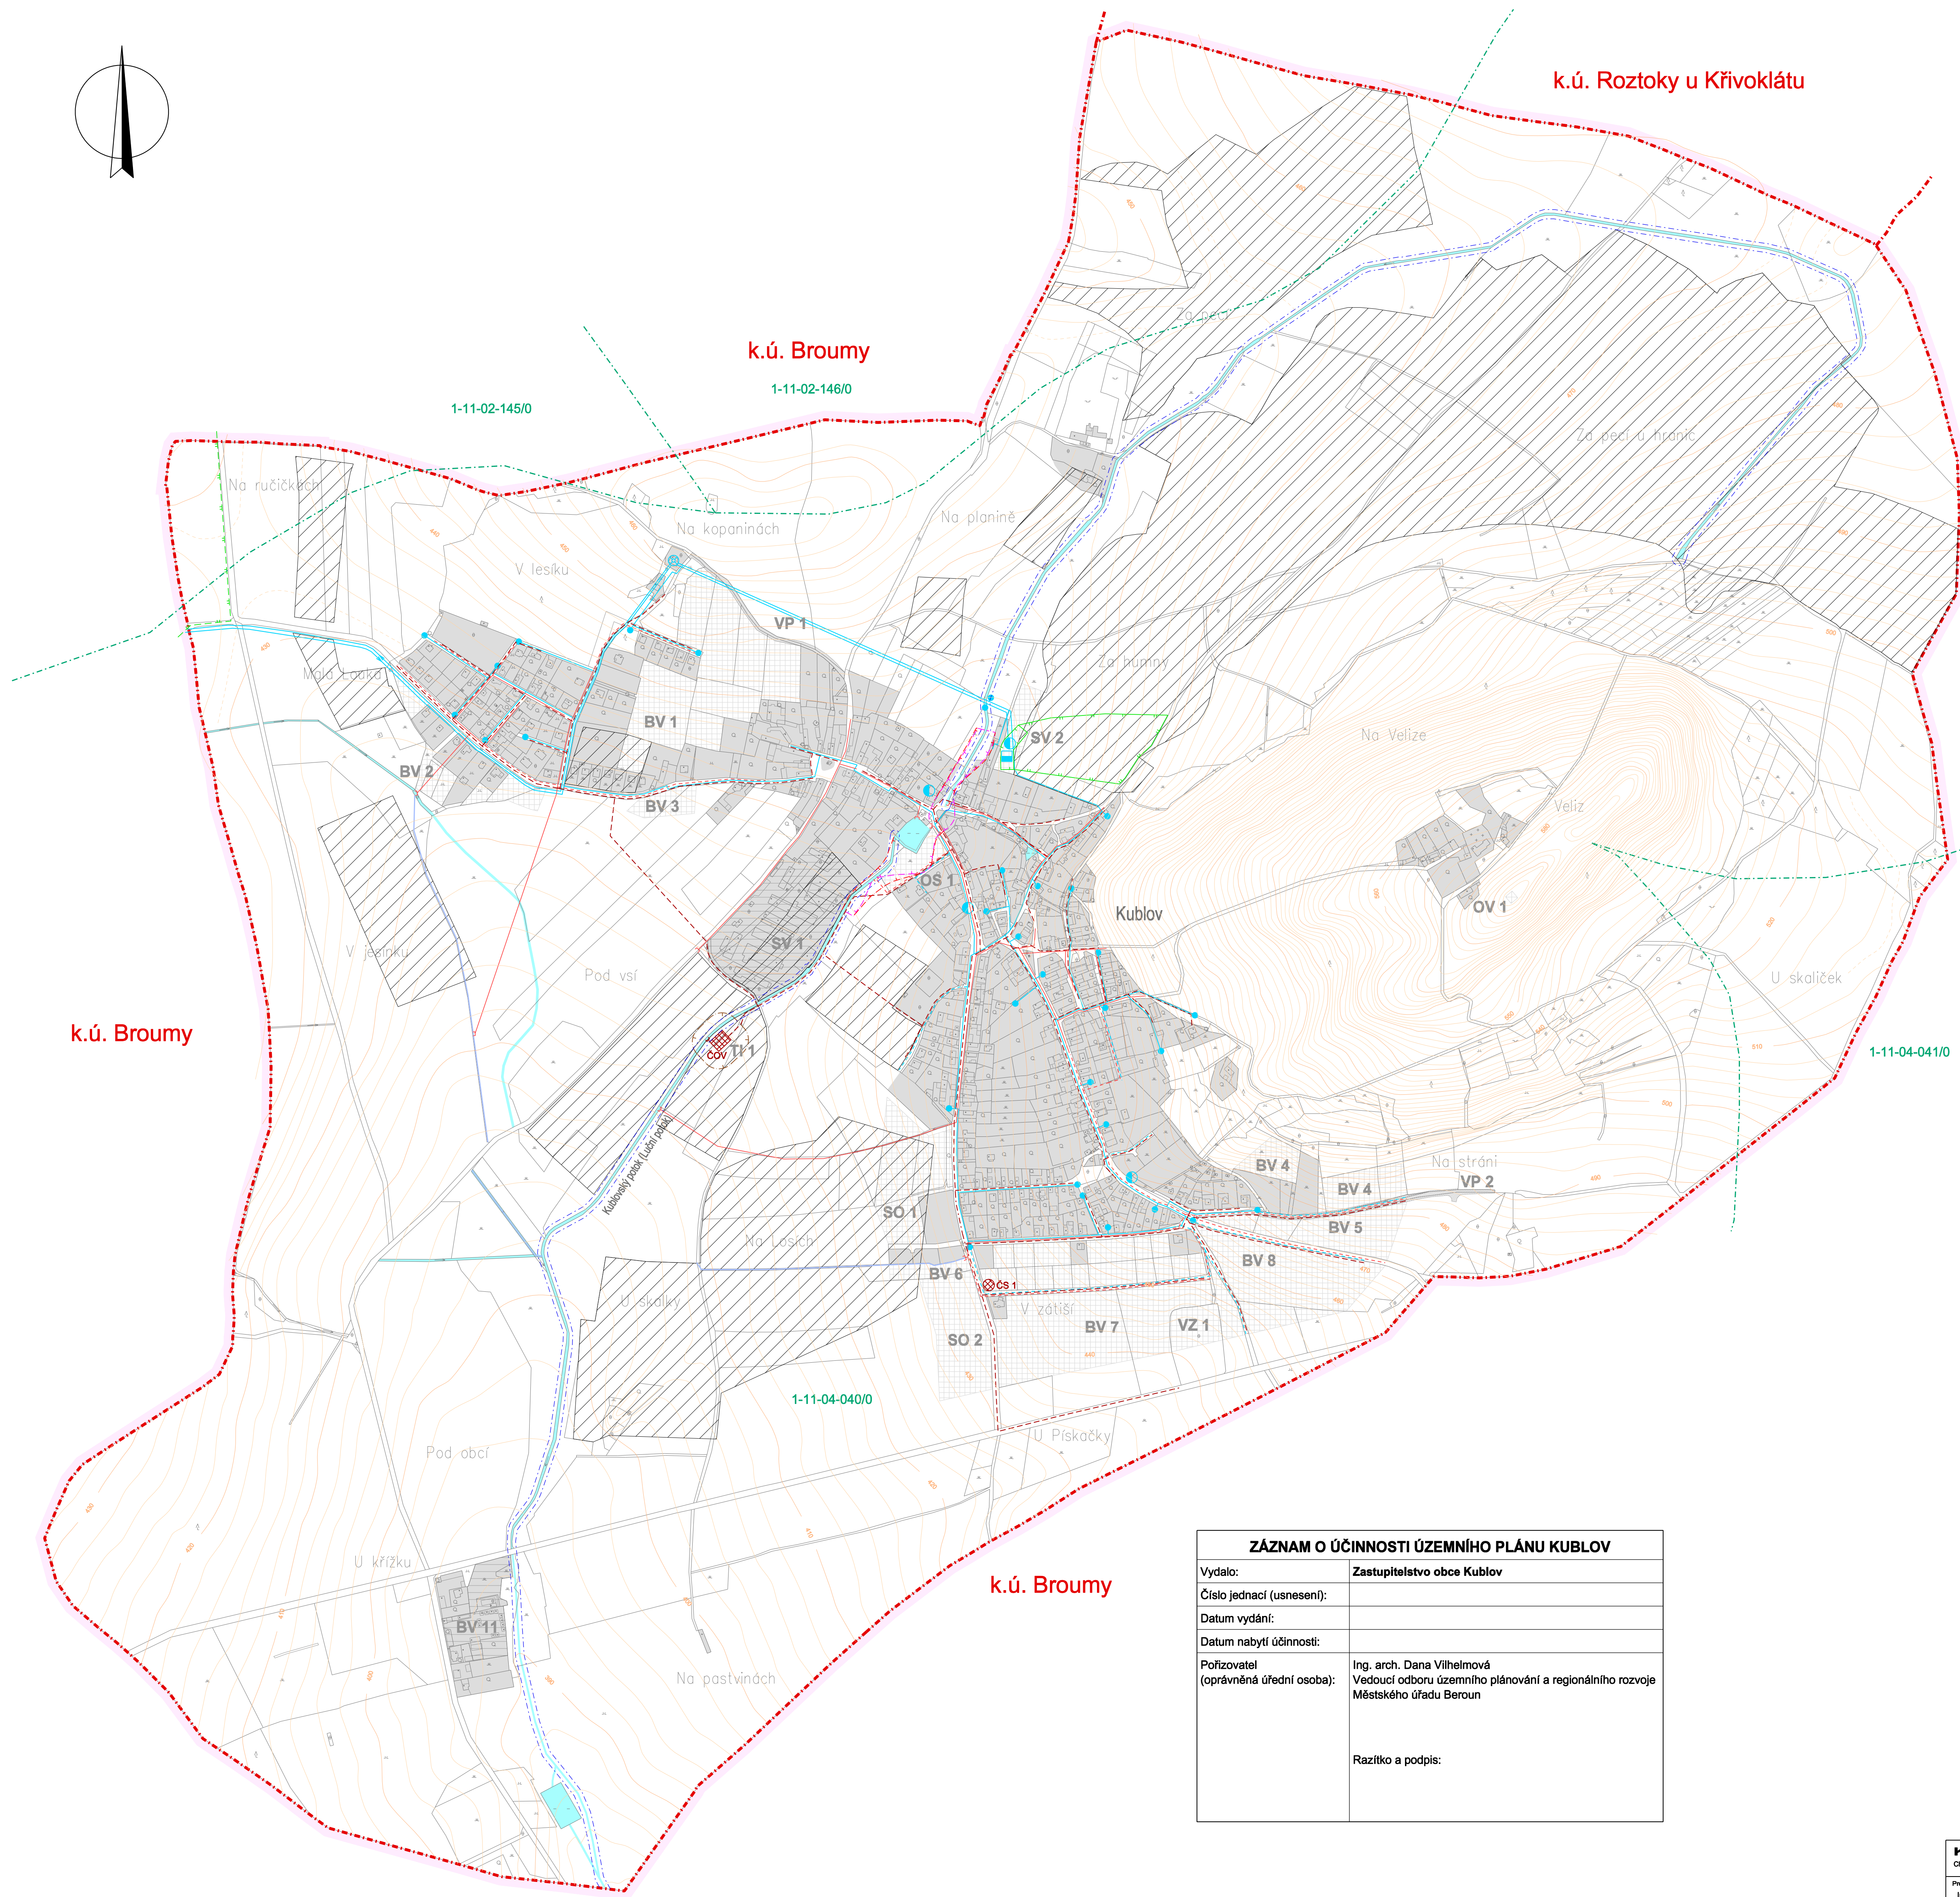


ÚZEMNÍ PLÁN KUBLOV

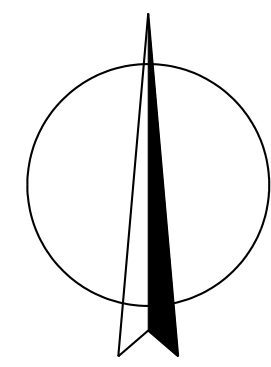

LEGENDA :

- Hranice**
- hranice řešeného území
 - katastrální hranice
- Územní prvky**
- I. plochy zástavby
 - II. plochy zástavby
 - III. plochy zástavby
 - IV. plochy zástavby
- Plochy dle významu:
- I. Stabilizované plochy
 - II. Zastavitelné plochy
 - III. Plochy přestavby
 - IV. Plochy v krajíně s navrženou změnou využití

Zásobování pitnou vodou

- stav návrh
- vodovodní řady
 - vodojem (VDJ)
 - čerpací stanice
 - studna
 - hydrant

Kanalizace a čištění odpadních vod

- stav návrh
- dešťová kanalizace
 - splašková kanalizace - gravitační
 - splašková kanalizace - tlaková
 - čistírna odpadních vod (ČOV)
 - čerpací stanice odpadních vod (ČS)

Limity využití území

- stav návrh
- ochranné pásmo čistírny odpadních vod
 - ochranné pásmo vodního zdroje I* studna "Za humny"
 - ochranné pásmo vodního zdroje II* studna "Za humny"
 - ochranné pásmo vodního zdroje IIb* Broumy
 - manipulační pásmo vodních toků
 - orientační záplavové území Q_{95} a Q_{99}
 - odvodnění zemědělských pozemků systematickou drenáží
 - meliorační příkopy


Vodní režim

- stav návrh
- vodní a vodohospodářské plochy
 - hranice povodí

ZÁZNAM O ÚČINNOSTI ÚZEMNÍHO PLÁNU KUBLOV	
Vydalo:	Zastupitelstvo obce Kublov
Číslo jednací (usnesení):	
Datum vydání:	
Datum nabytí účinnosti:	
Pořizovatel (oprávněná úřední osoba):	Ing. arch. Dana Vilhelmová Vedoucí odboru územního plánování a regionálního rozvoje Městského úřadu Beroun
Razítko a podpis:	

SCHÉMA TECHNICKÉ INFRASTRUKTURY 1 VODNÍ HOSPODÁŘSTVÍ

M.: 1:5000

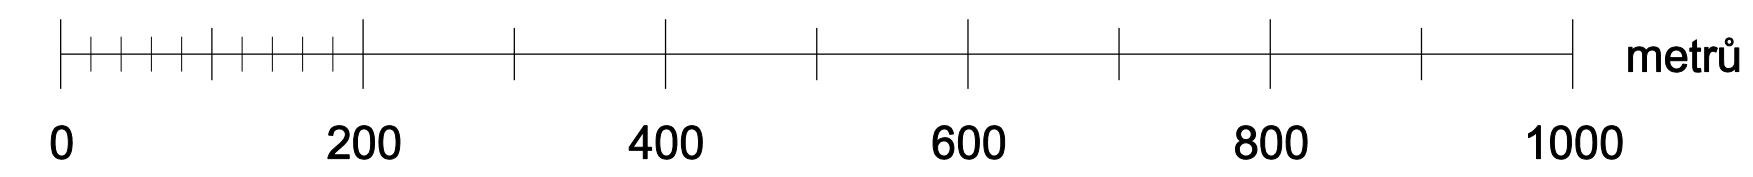

KADLEC K.K. NUSLE, spol. s r.o. Chaberská 3, 162 00 Praha 8 Tel./fax: 284 680 740, 284 680 750 e-mail: posta@kadleck.cz www.kadleck.cz			
Projektant: Ing. arch. Daniela Binderová	Odborný projektant: Kateřina Bryndová	Operátor: Kateřina Bryndová	Číslo úlohy: 156/99
Pořizovatel: Městský úřad Beroun	Schválil/a: Zastupitelstvo obce Kublov	Datum: 4. 2010	Výkres č.: C2.
Název výkresu: Schéma technické infrastruktury 1 - vodní hospodářství		Měřítko: 1 : 5000	Kopeček č.: