ÚZEMNÍ PLÁN **KUBLOV**

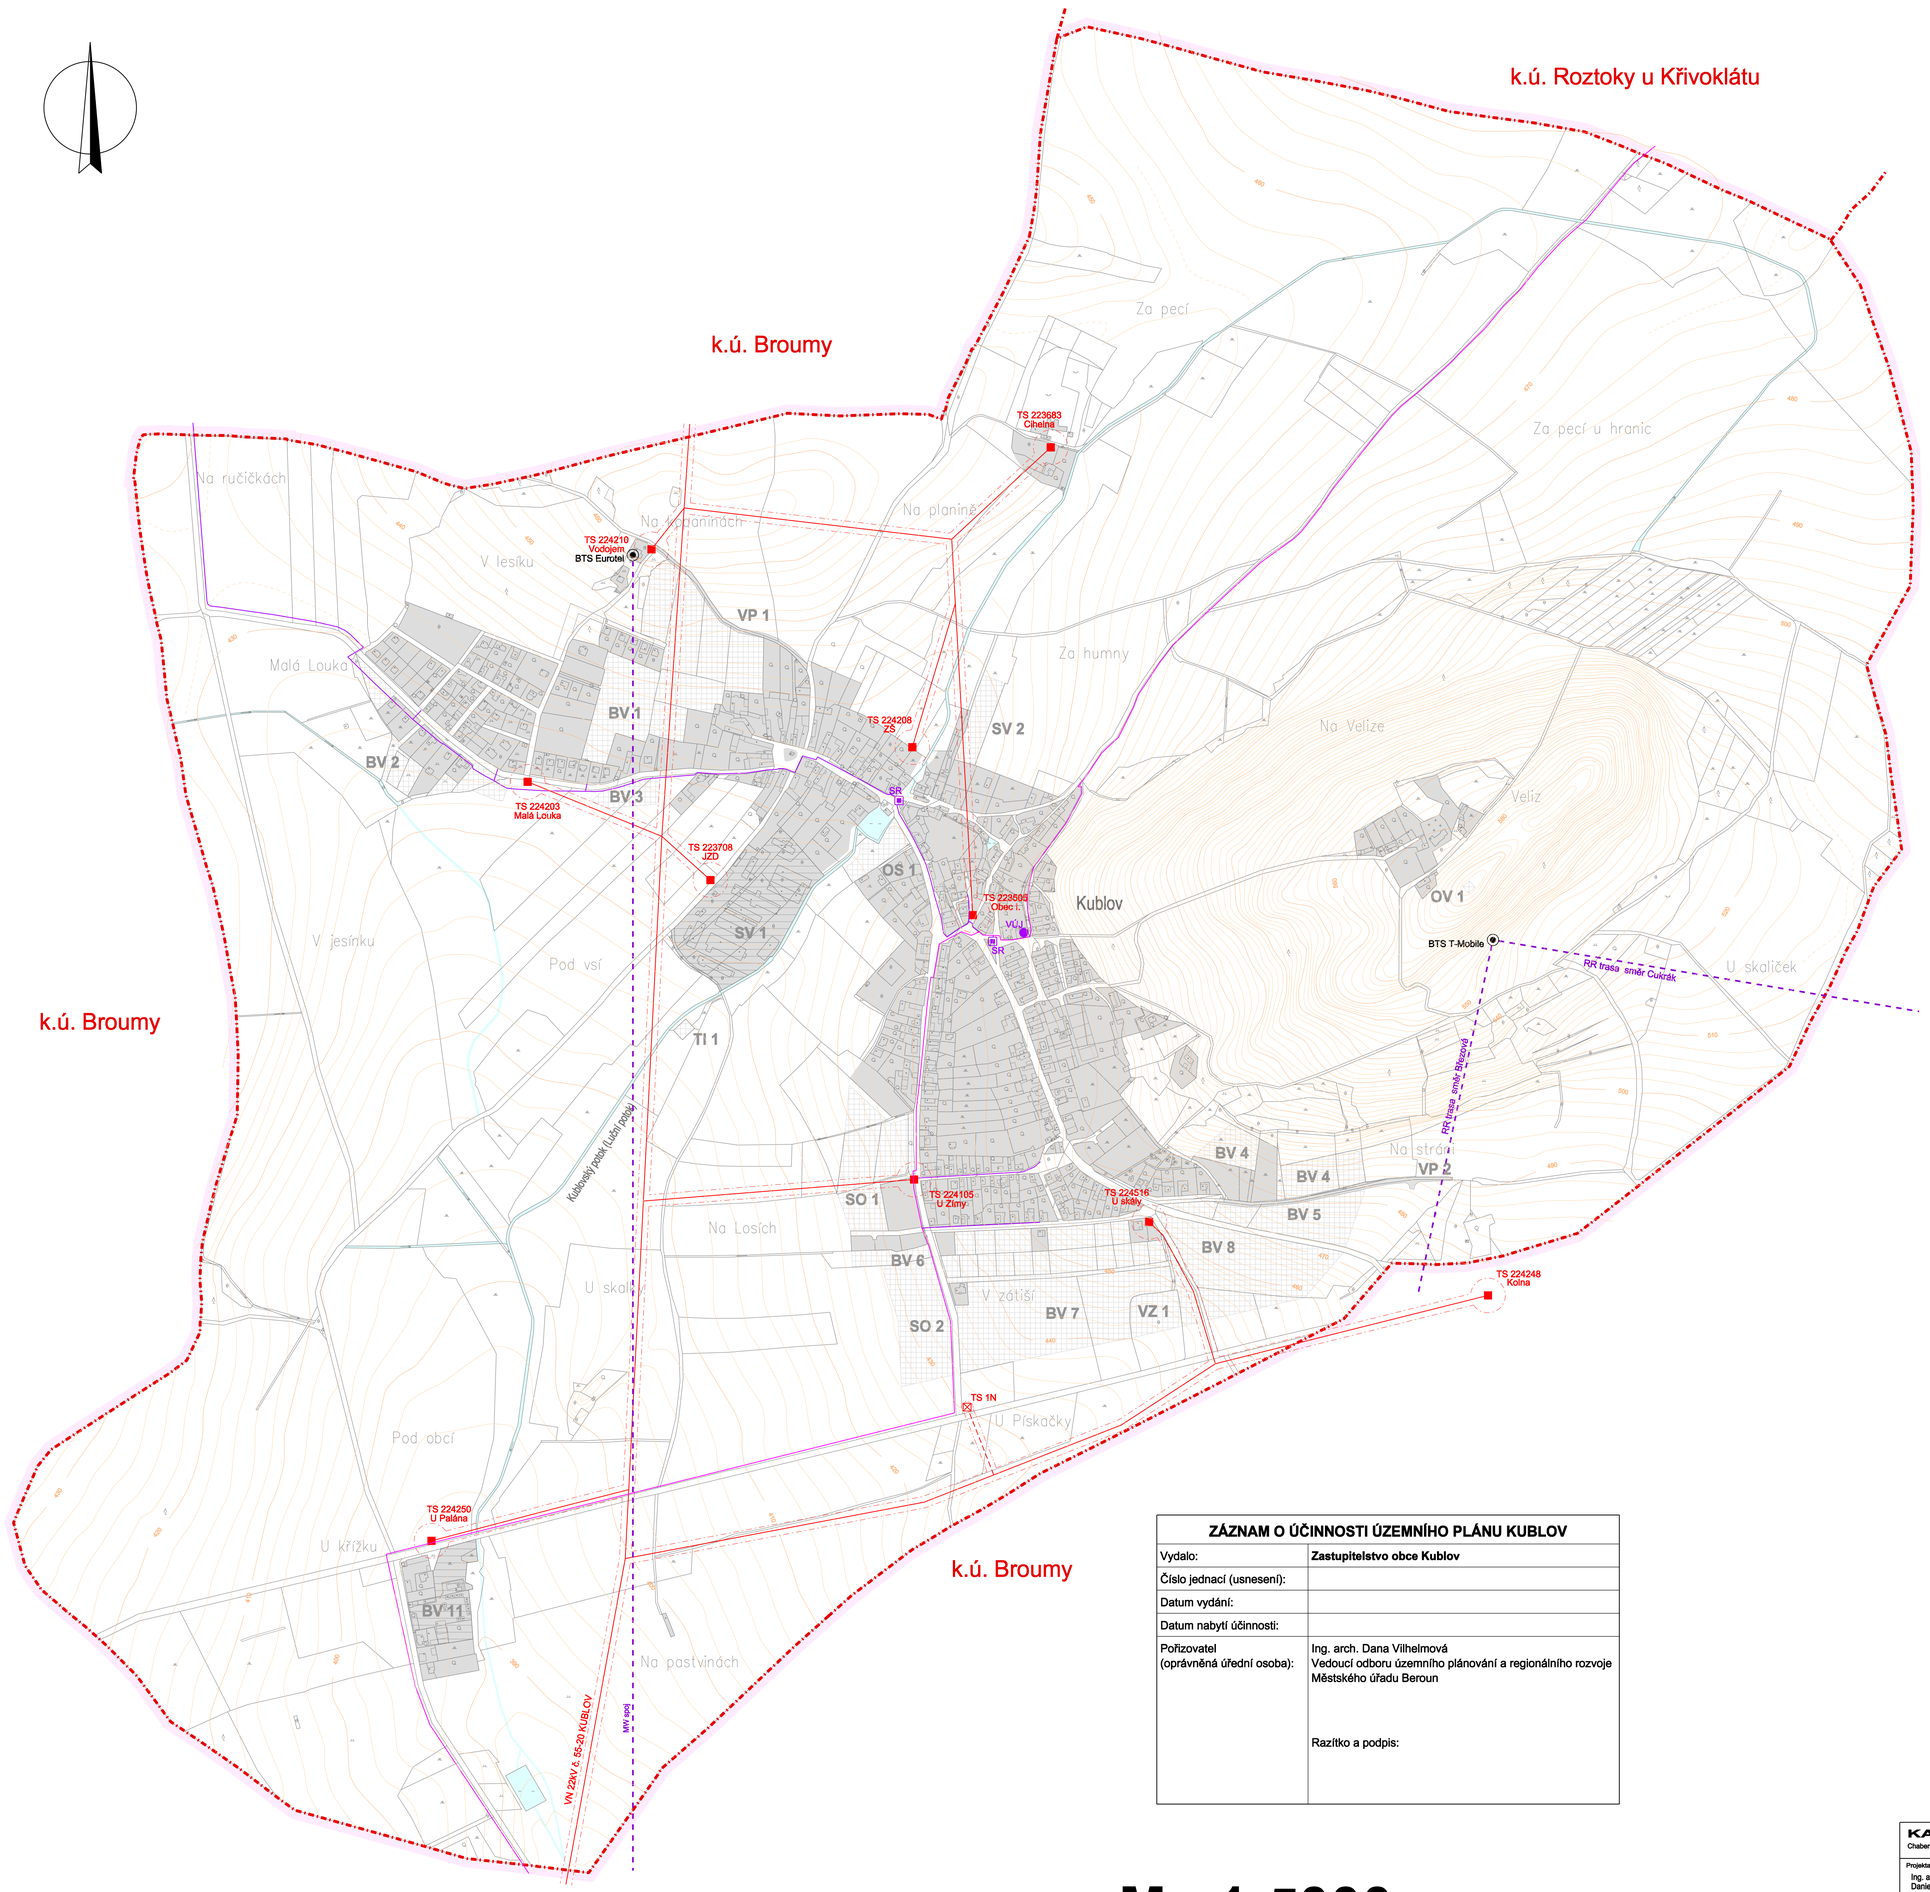

LEGENDA :

Hranice

- hranice řešeného území
- katastrální hranice

Územní prvky

I. II. III. IV.

- vodní a vodohospodářské plochy
- plochy zástavby

Plochy dle významu:
I. Stabilizované plochy
II. Zastavitelné plochy
III. Plochy přestavby
IV. Plochy v krajině s navrženou změnou využití

Energetika

stav návrh

- venkovní vedení VN 22 kV
- trafostanice (TS)
- ochranné pásmo vedení VN a trafostanic

Elektronické komunikace

stav návrh

- radioreléové spoje
- vysílače mobilních operátorů (BTS)
- dálkový telekomunikační kabel
- místní telekomunikační kabel
- síťový rozvaděč (SR)
- vzdálená účastnická jednotka (VÚJ)

ZÁZNAM O ÚČINNOSTI ÚZEMNÍHO PLÁNU KUBLOV	
Vydalo:	**Zastupitelstvo obce Kublov**
Číslo jednací (usnesení):	
Datum vydání:	
Datum nabytí účinnosti:	
Pořizovatel (oprávněná úřední osoba):	Ing. arch. Dana Vilhelmová Vedoucí odboru územního plánování a regionálního rozvoje Městského úřadu Beroun Razítko a podpis:

SCHÉMA TECHNICKÉ INFRASTRUKTURY 2
ENERGETIKA A ELEKTRONICKÉ KOMUNIKACE

M.: 1:5000

0 200 400 600 800 1000 metrů

KADLEC K.K. NUSLE, spol. s r.o.
Chabeřská 3, 182 00 Praha 8 Tel.,fax : 284 680 740, 284 680 750 e-mail: posta@kadleckk.cz www.kadleckk.cz

Projektant: Ing. arch. Daniela Binderová	Odborný projektant:	Operátor: Kateřina Bryndová	
Pořizovatel: Městský úřad Beroun	Schvalovací orgán: Zastupitelstvo obce Kublov	Číslo smlouvy: 156/99	
Akce: ÚZEMNÍ PLÁN KUBLOV		Datum: 4. 2010	Výkres č.: C3.
Název výkresu: Schéma technické infrastruktury 2 - energetika a elektronické komunikace		Měřítko: 1 : 5000	Kopie č.: